





PERSPECTIVA

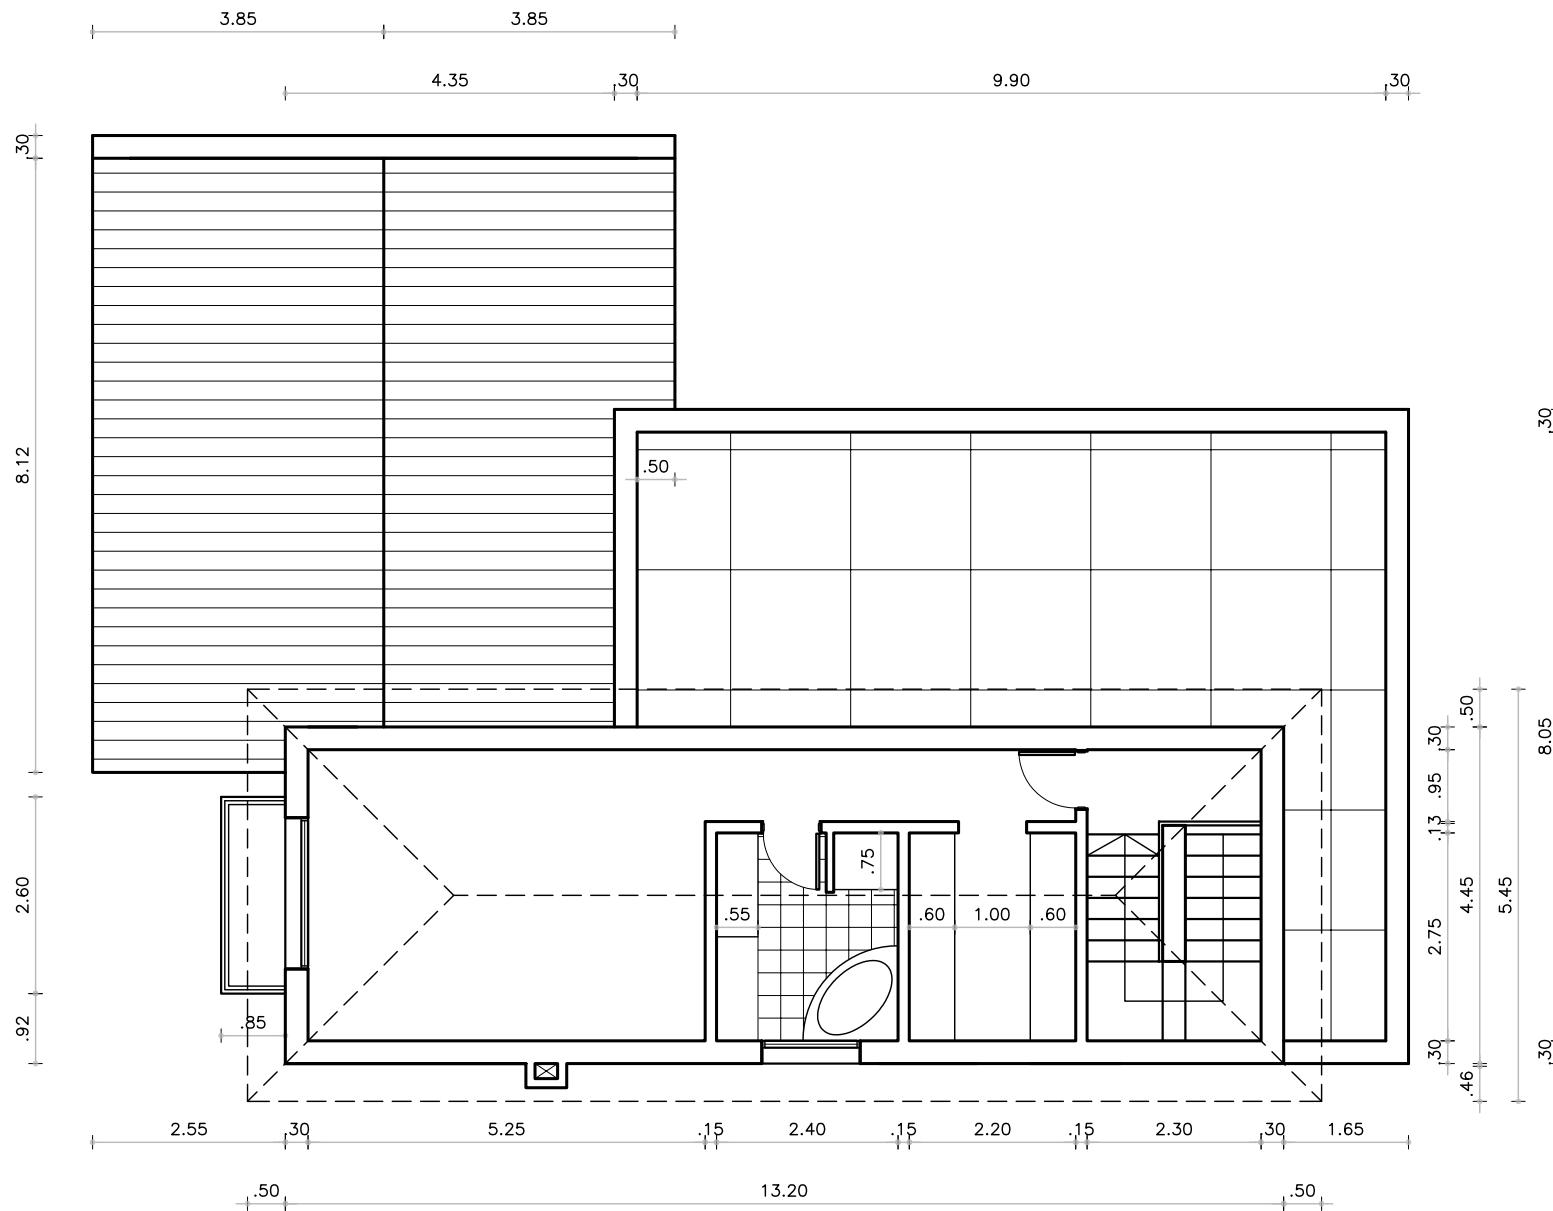

PLANTA ALTA

Gabriel Francia

Ejercicio
Planta alta
Escala: 1/100

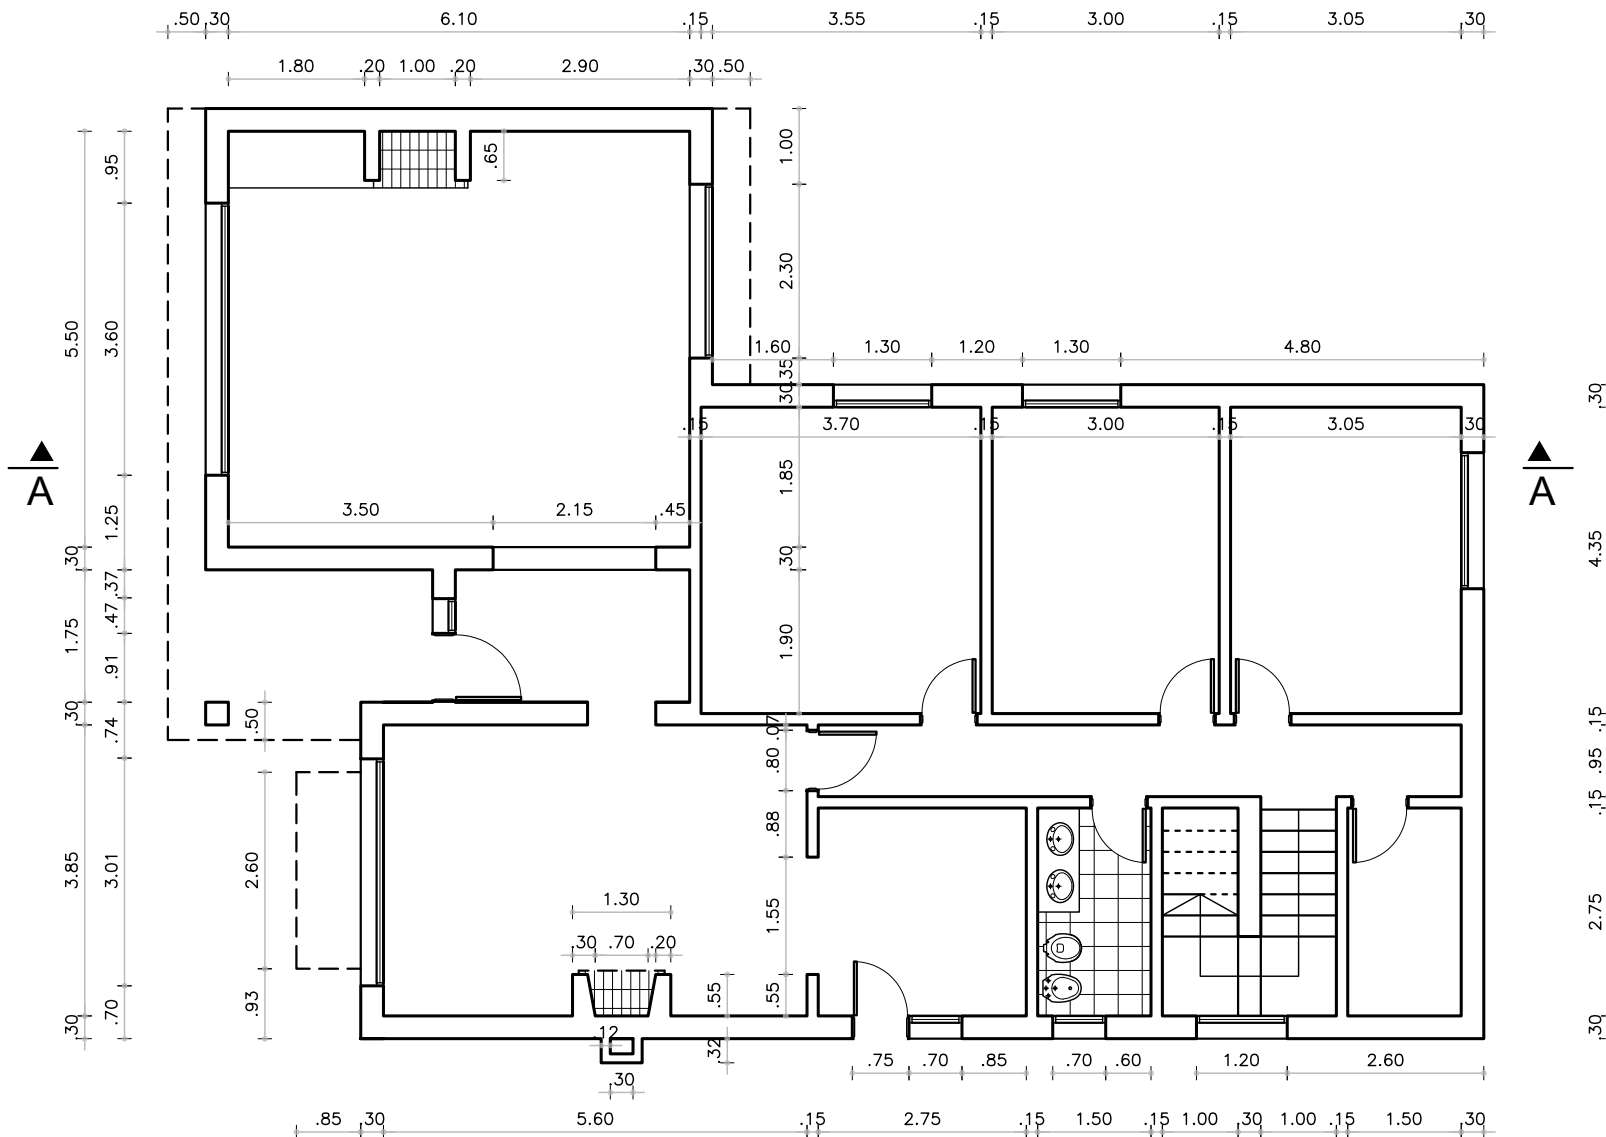

PLANTA BAJA

Gabriel Francia

Ejercicio
Planta
Escala: 1/100



FACHADA PRINCIPAL

Gabriel Francia

